


CT PROYECTADO

ESCALA 1:250

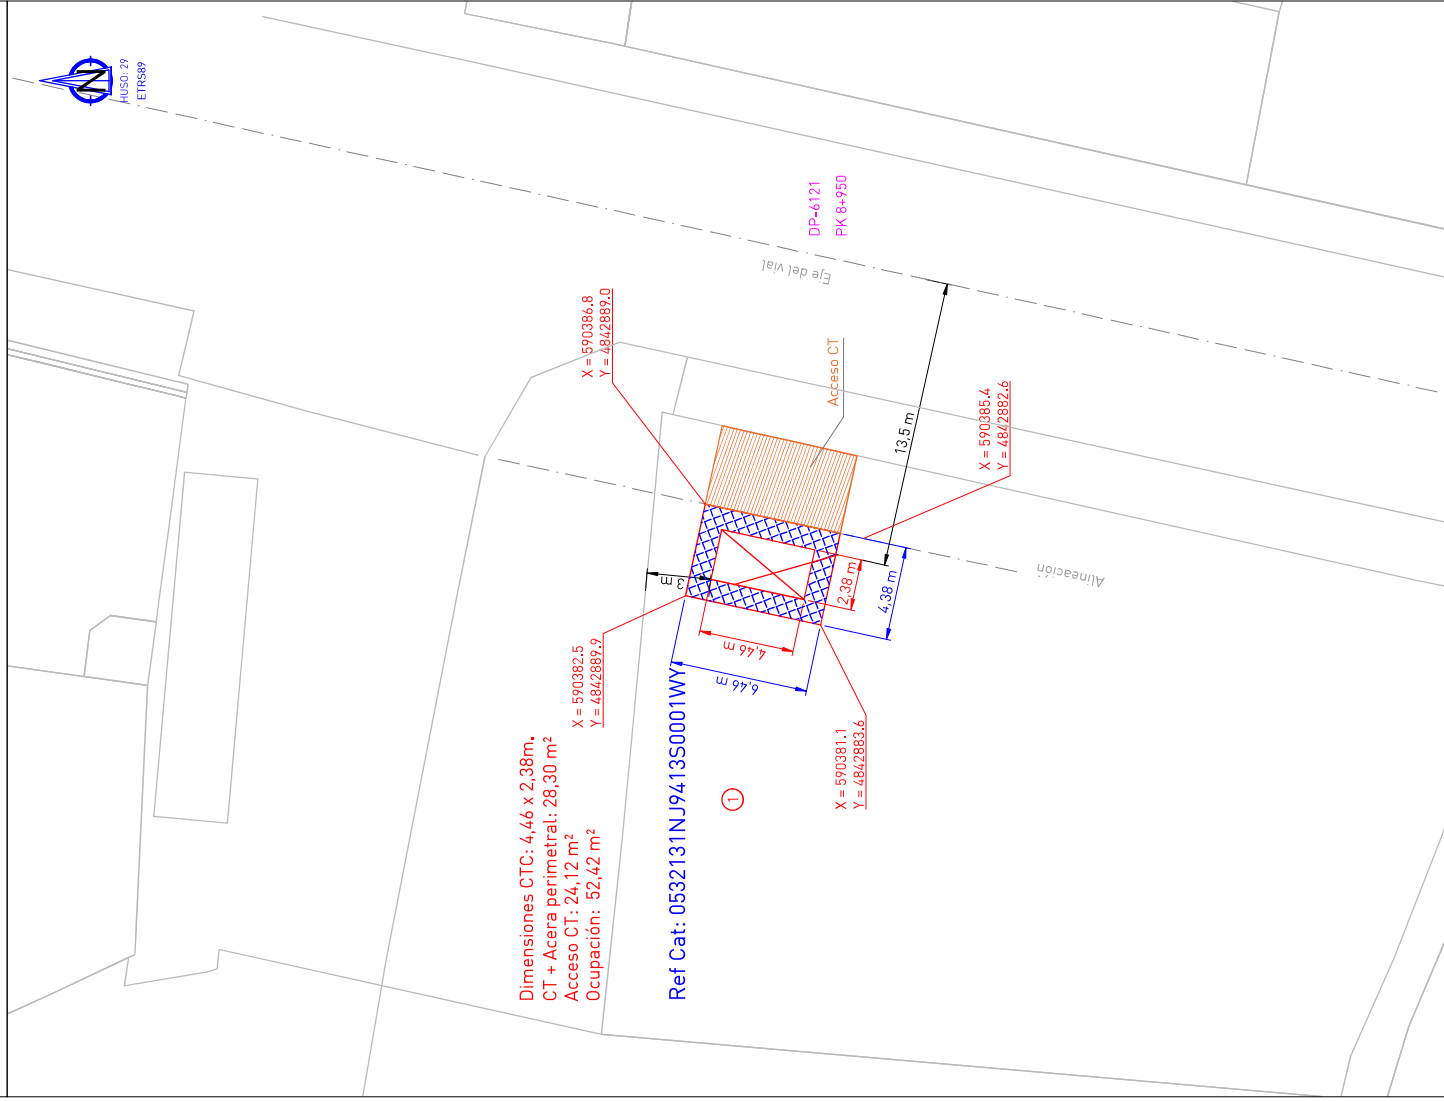


EMPLAZAMIENTO

ESCALA 1:500



PX0M

ESCALA 1:2000

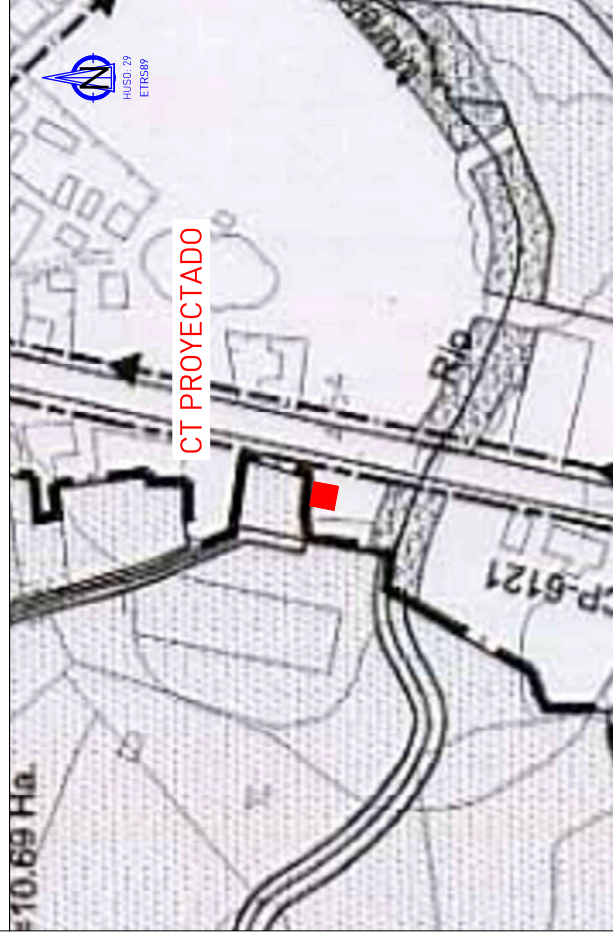


ESCALAS
INDICADAS
PLANO 17/27

RETRANQUEO CT SAGRÓN Y CT CANOTAS -CARINO-

PARCELA 01

Autor: Mtro. Juan González
Ingeniero Técnico Industrial
Código: 6183230590043002
Fecha: 07/05/2023
Exp.: 618323059004
Encargo: 6183230590043002

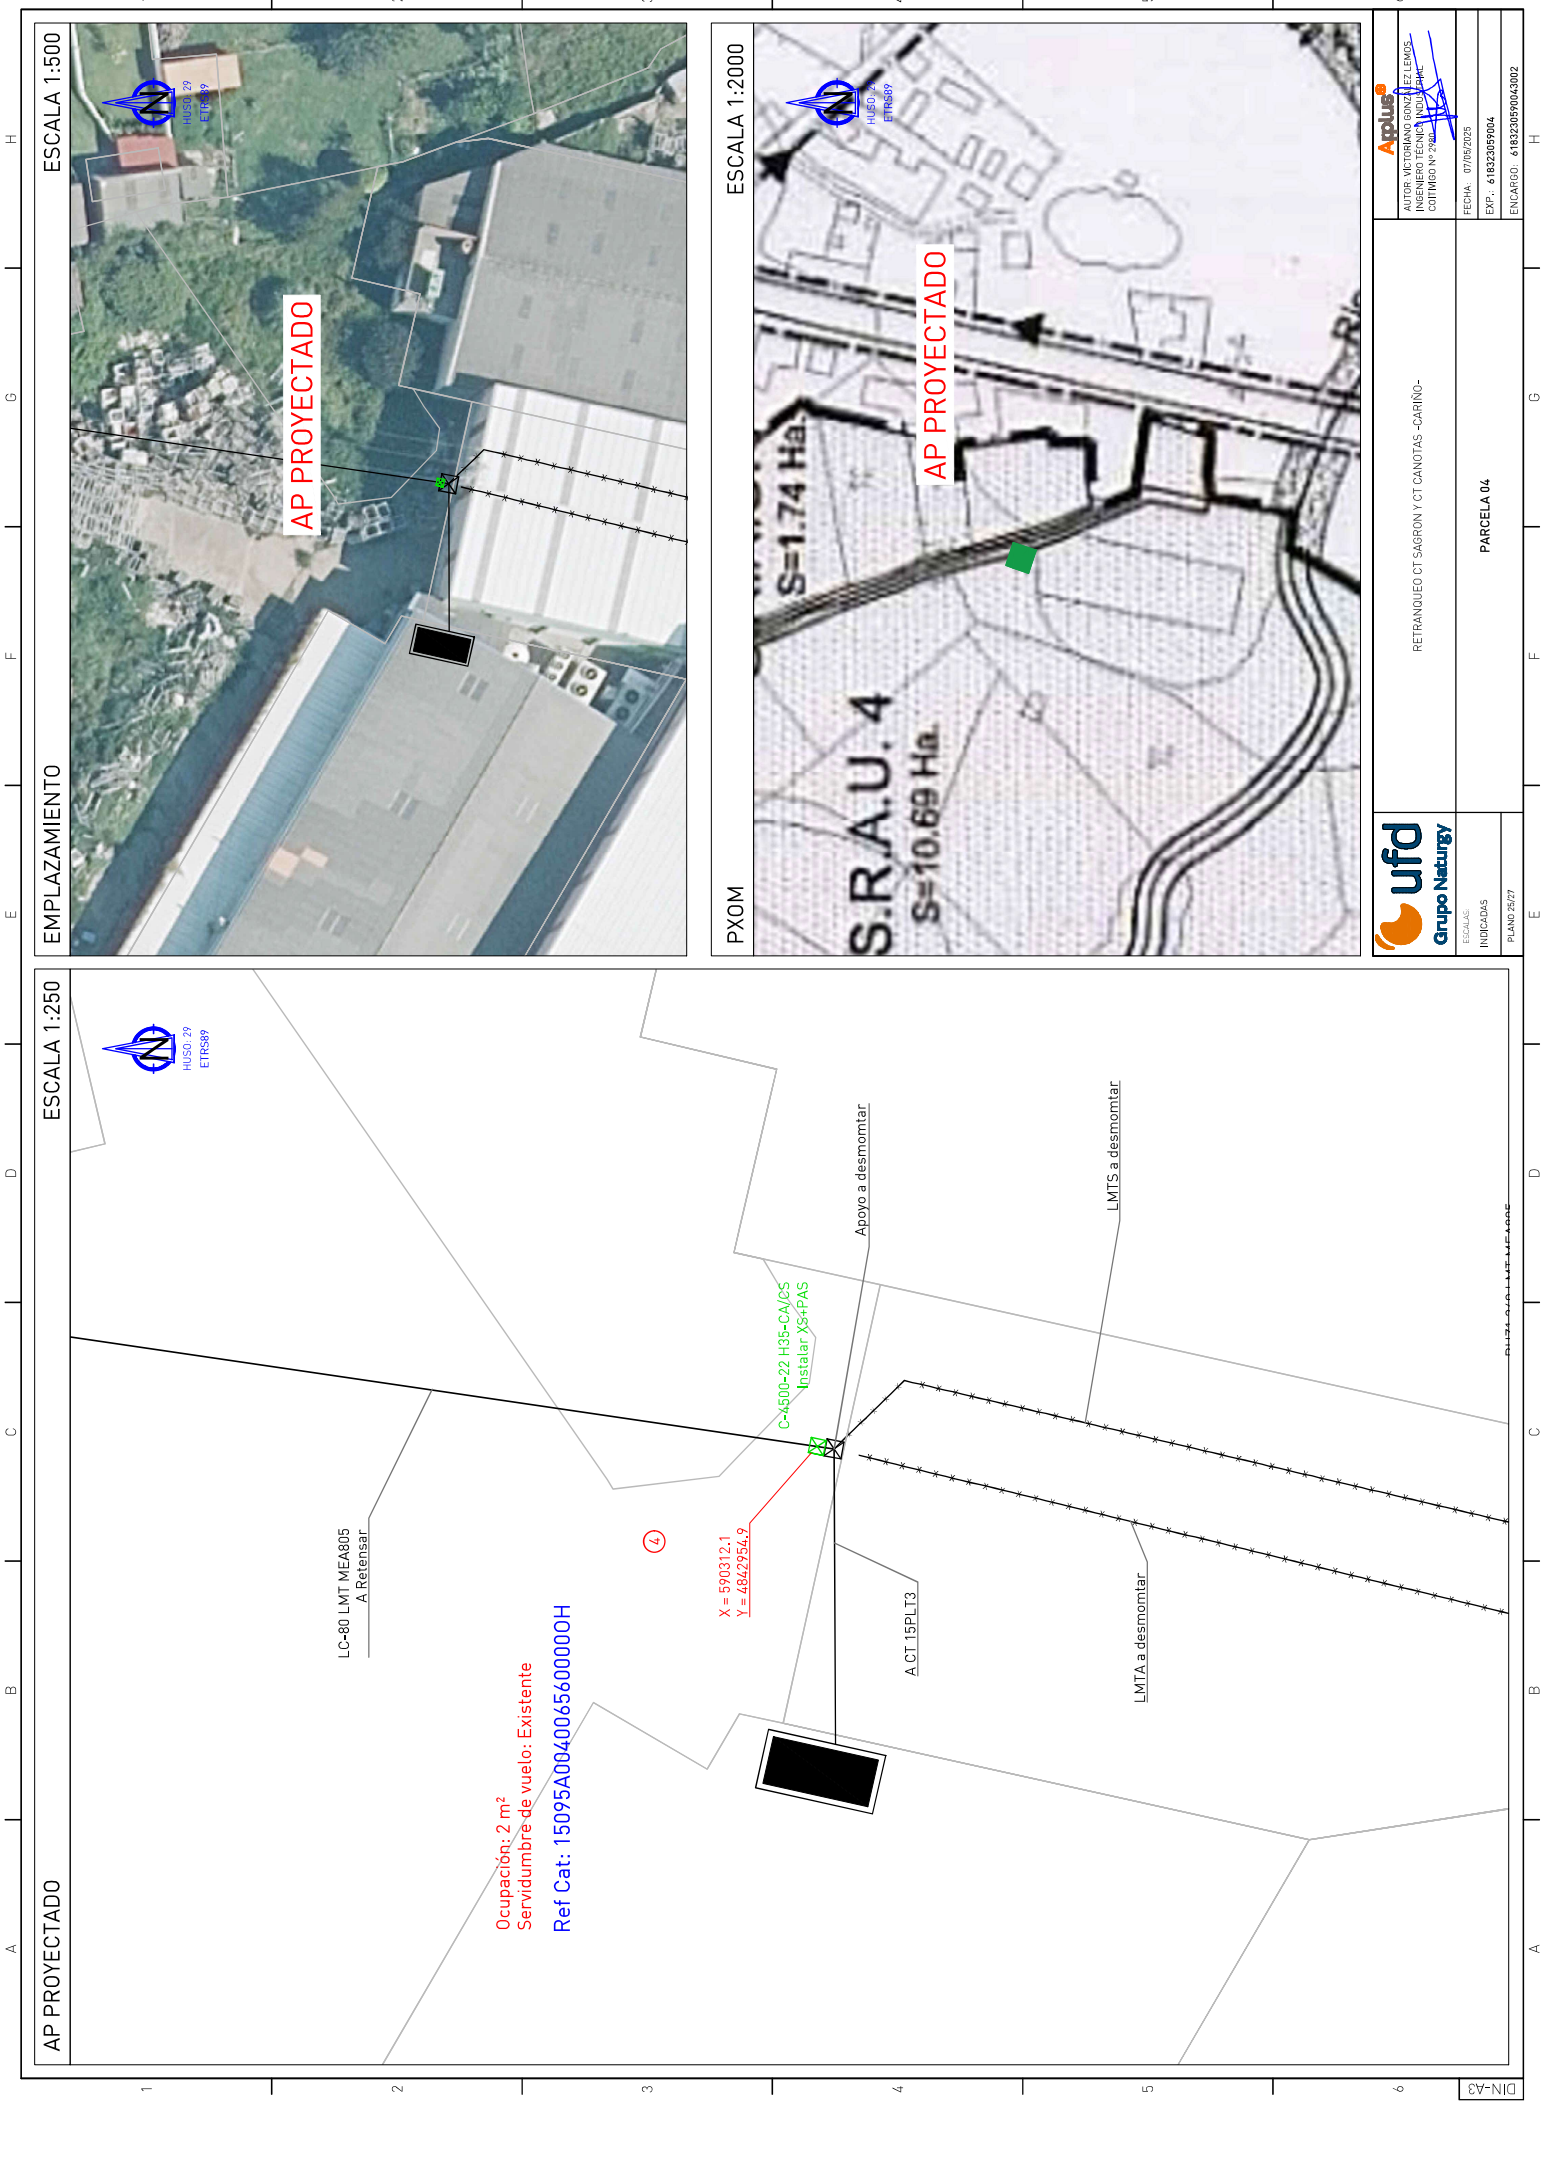

EMPLAZAMIENTO

AP PROYECTADO

ESCALA 1:500

ESCALA 1:250

PXOM

ESCALA 1:2000



RETRANQUEO CT SAGRON Y CT CANOTAS -CARINO-

AUTOR: MCTORMA CONSULTORES
INGENIERO TECNICO INDUSTRIAL
COTITULO N° 288

ESCALAS	INDICADAS
PARCELA 04	EXP. 618323059004
PLANO 25/27	ENCARGO: 6183230590043002