




Finca Nº1
Ref. catastral: 15095A01601123000005
Afección instalación de 1 apoyo: 2 m²
Afección Servidumbre LMTS: 7,5 m²



SOTERRAMIENTO CRUZAMIENTOS LMT MEA805-MEA806 (CARIÑO)

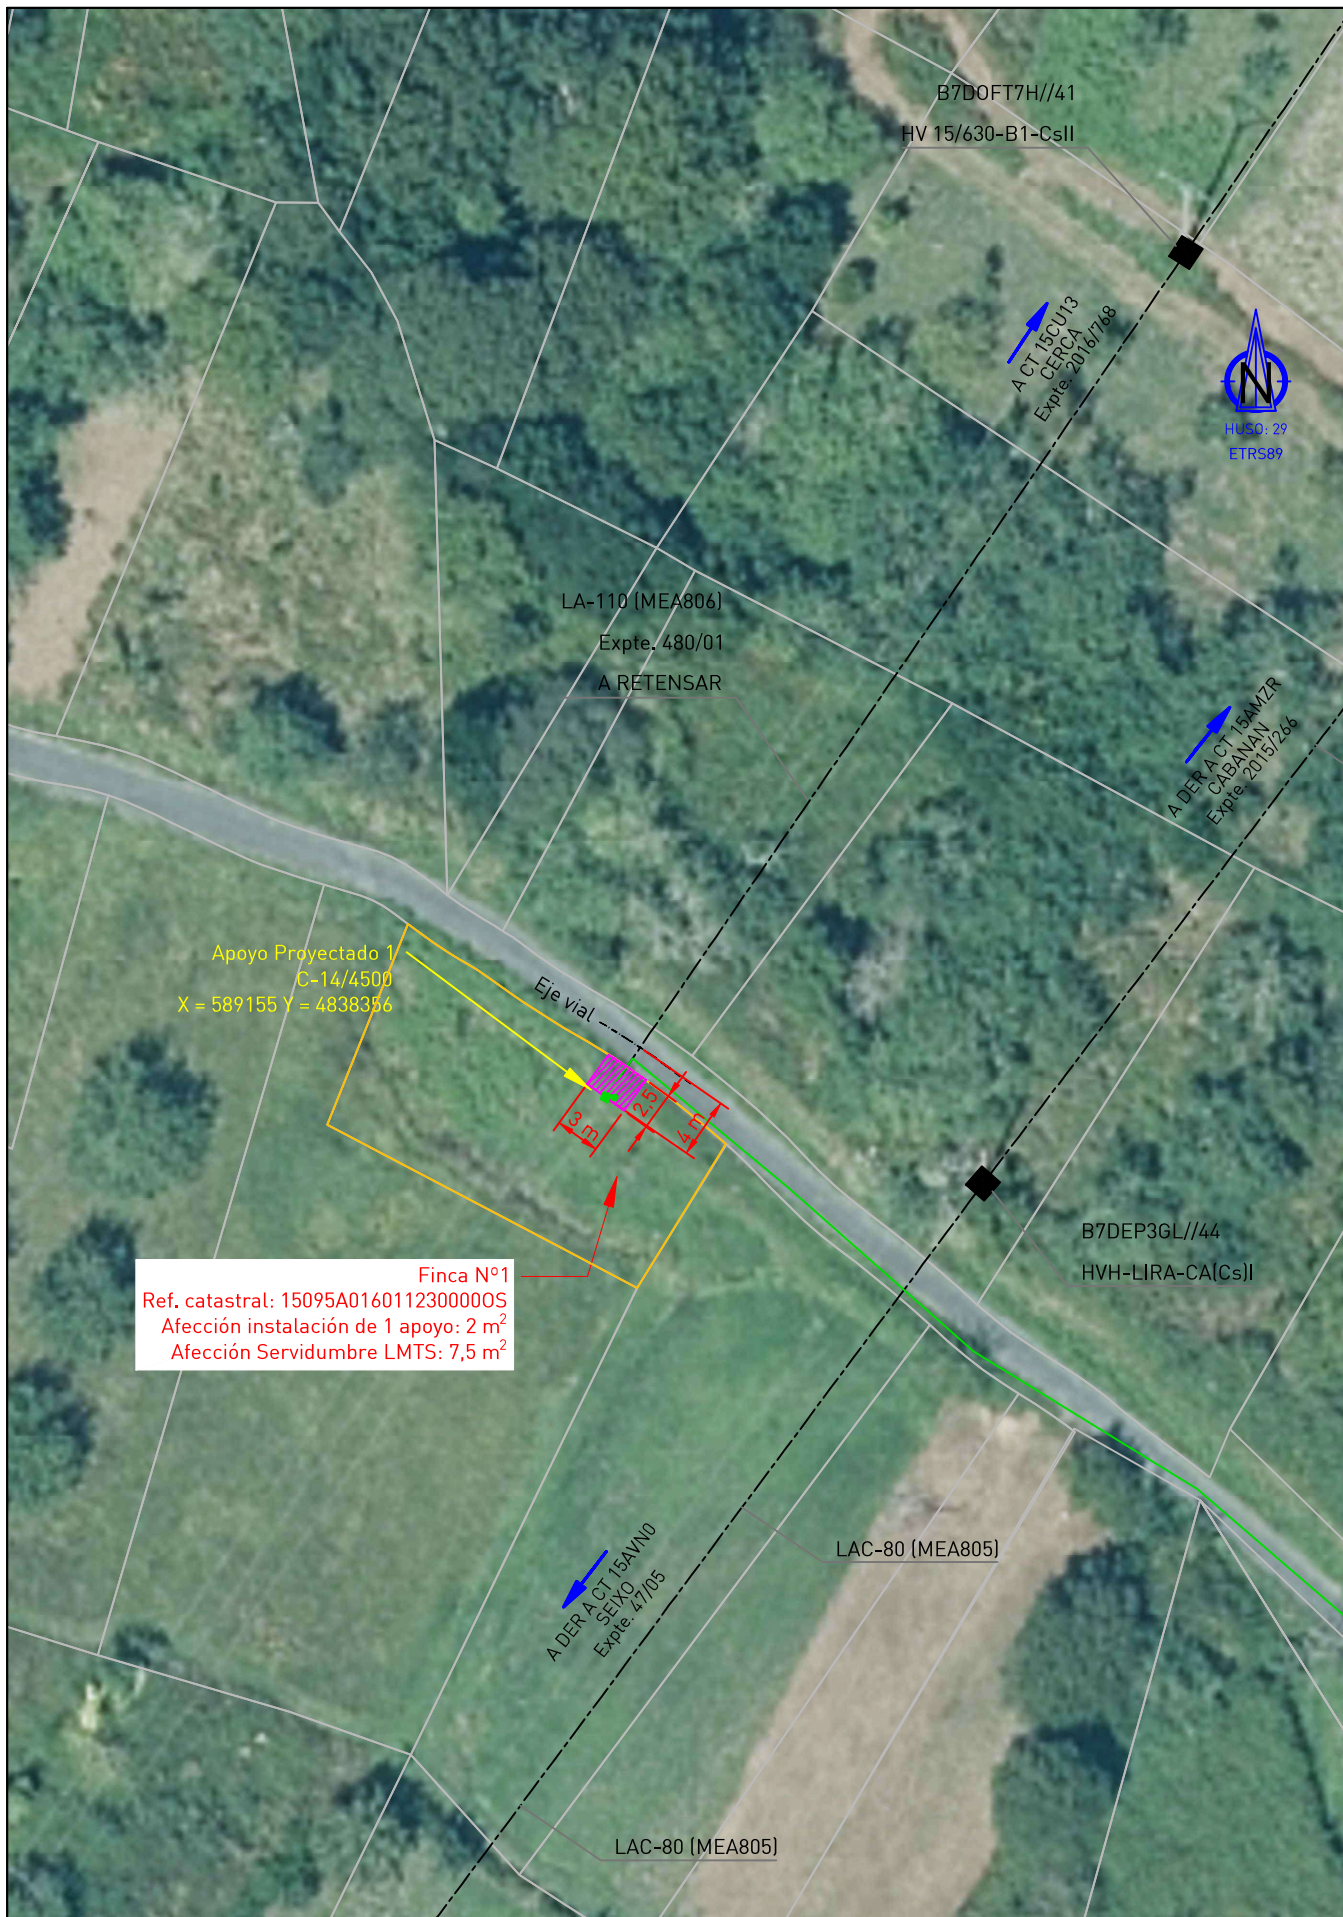

AUTOR: VICTORIANO GONZÁLEZ LEMOS
INGENIERO TÉCNICO INDUSTRIAL
COITVIGO Nº 2980

DIN-A4


ESCALAS:
1:500
PLANO 3/7

PARCELA 01

FECHA: 17/06/2026

EXP.: UD618322049002

ENCARGO: UD618322049002E4

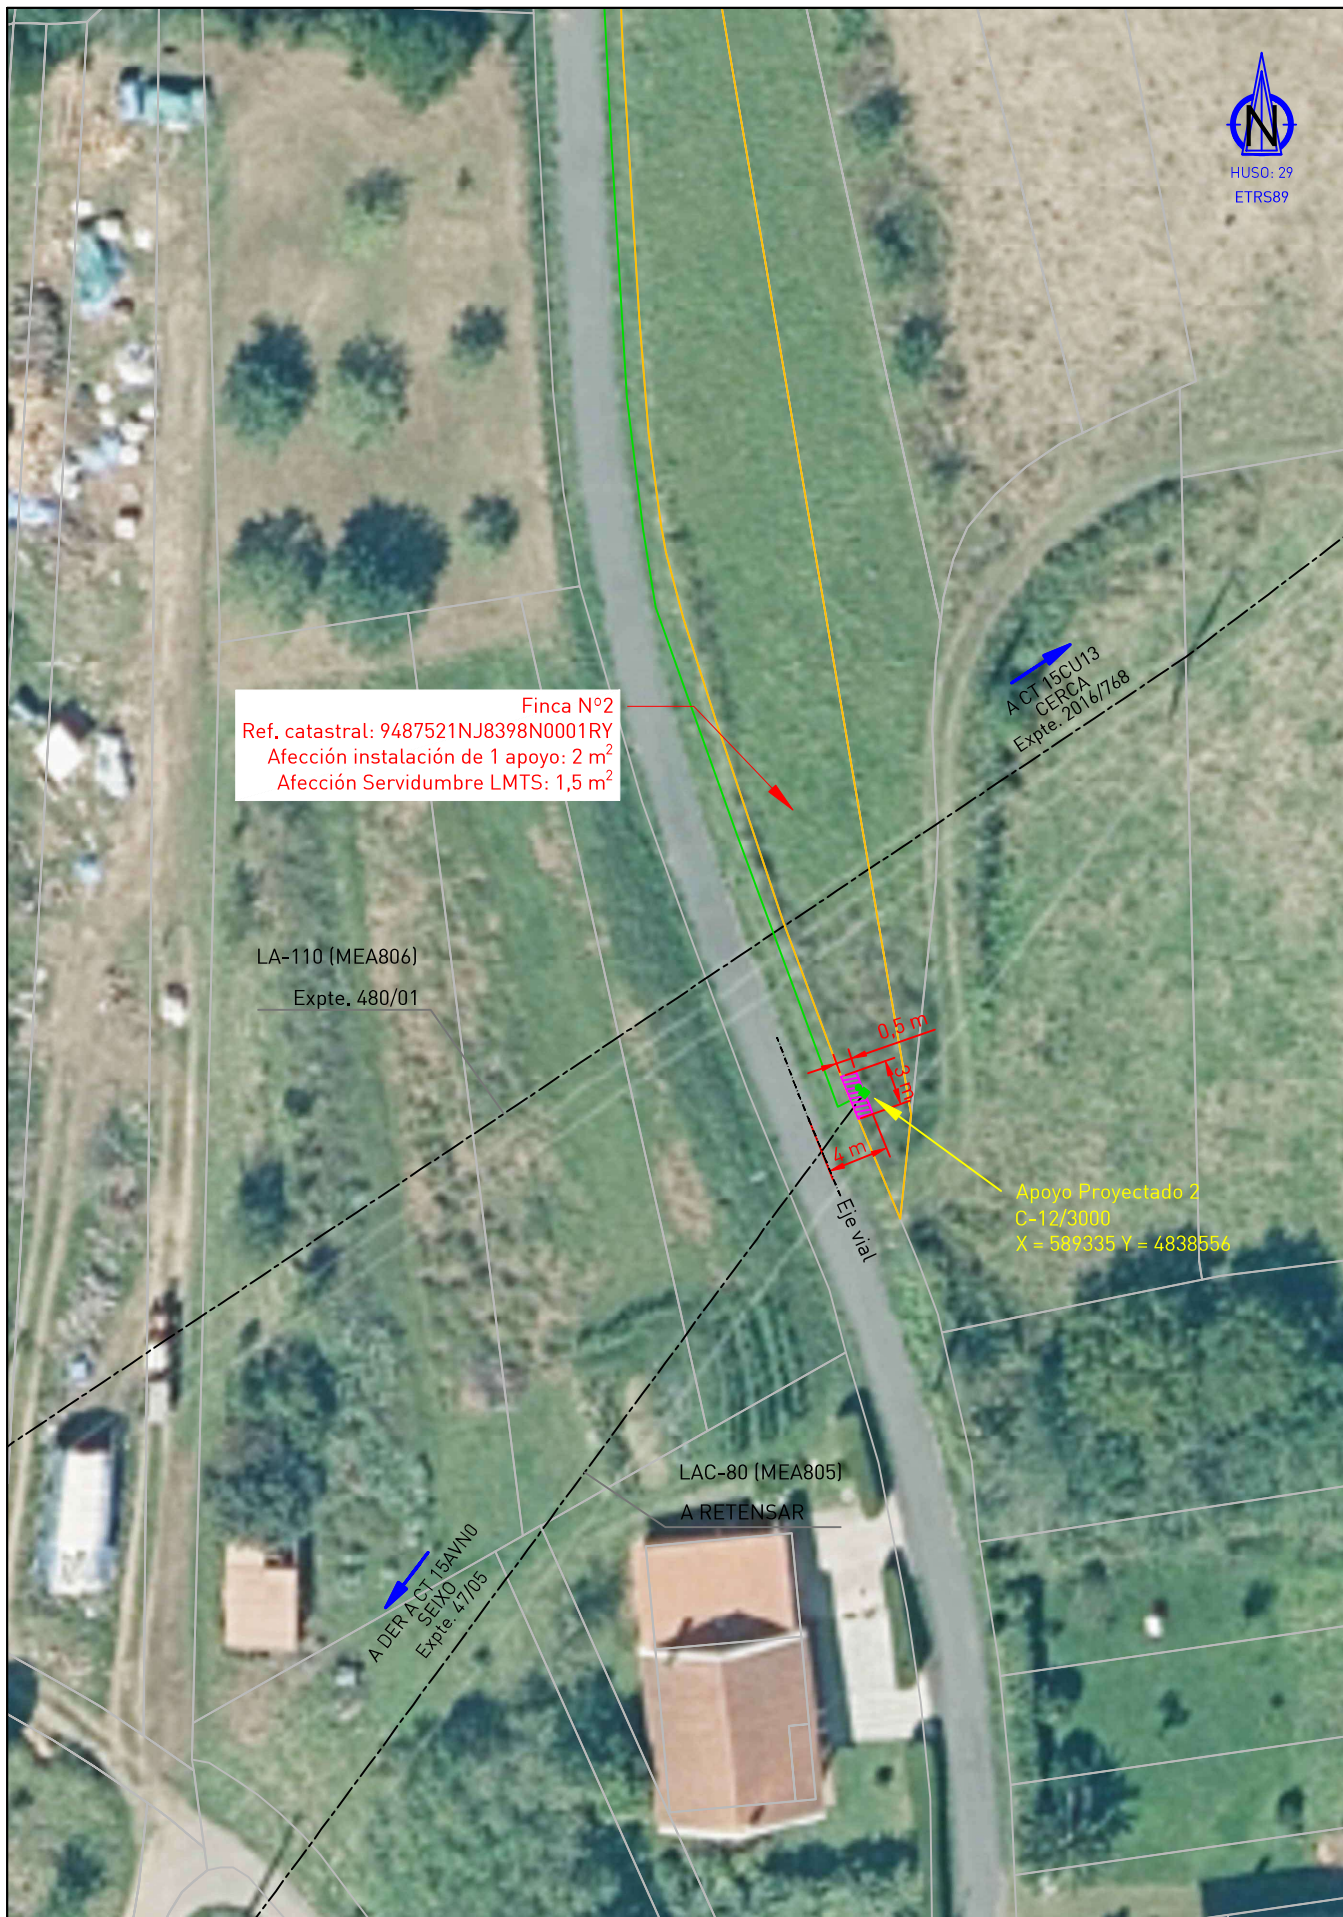

SOTERRAMIENTO CRUZAMIENTOS LMT MEA805-MEA806 (CARIÑO)



AUTOR: VICTORIANO GONZALEZ LEMOS
INGENIERO TÉCNICO INDUSTRIAL
COITVIGO N° 2980

DIN-A4

ESCALAS:
1:500
PLANO 4/7

PARCELA 02

FECHA: 17/06/2026

EXP.: UD618322049002

ENCARGO: UD618322049002E4



SOTERRAMIENTO CRUZAMIENTOS LMT MEA805-MEA806 (CARIÑO)




AUTOR: VICTORIANO GONZÁLEZ LEMOS
INGENIERO TÉCNICO INDUSTRIAL
COLEGIO Nº 2980


DIN-A4	ESCALAS: 1:500
	PLANO 5/7

PARCELA 03

FECHA: 17/06/2026
EXP.: UD618322049002
ENCARGO: UD618322049002E4

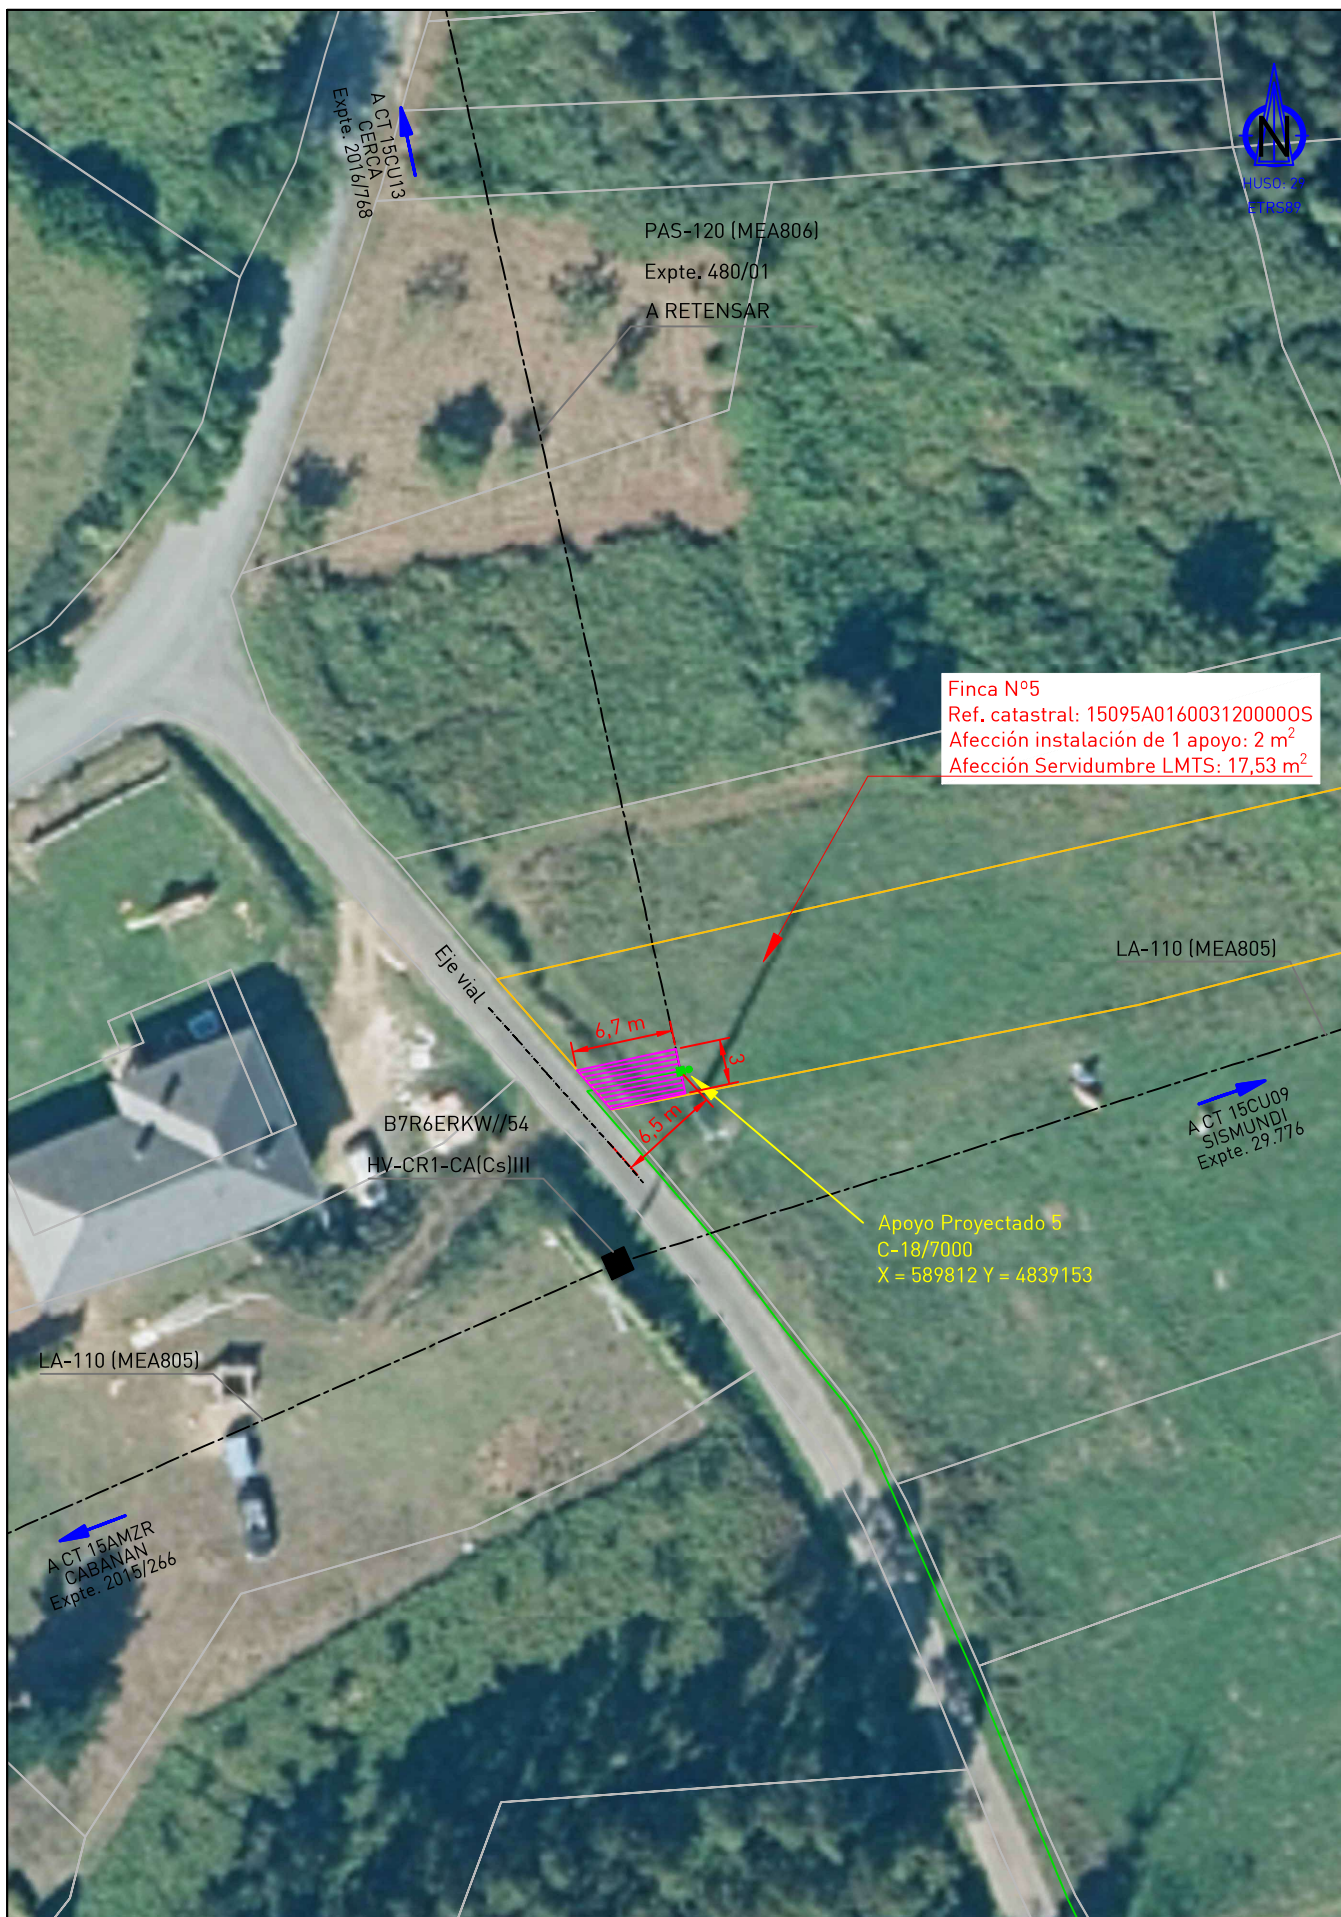

SOTERRAMIENTO CRUZAMIENTOS LMT MEA805-MEA806 (CARIÑO)

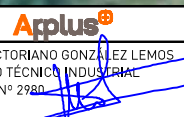

DIN-A4	ESCALAS:
	1:500
	PLANO 7/7

PARCELA 05

FECHA: 17/06/2026
EXP.: UD618322049002
ENCARGO: UD618322049002E4